


Voorgevel
1:100

Zijgevel rechts
1:100


Achtergevel
1:100

Zijgevel links
1:100


Renvooi:Bouwkundig		Renvooi:Elektra	
	Beton		Enkelpolige schakelaar
	Gasbeton		Wisselschakelaar
	Metselwerk		Enkele wcd met ra
	Isolatie		Dubbele wcd met ra
			Dubbele wcd met ra (opbouw)
	Wp		Wcd perilex warmtepomp
	Th		Thermostaat
	Co2		Co2 sensor
	Bb		Badkamerbediening ventilatie
	rr		Wcd Verdelers/verzamelaar
	wtw		Wcd Ventilatie systeem
	e rad		Wcd Elektrische radiator
	A		Bedrade leiding
	Wm		Wcd wasmachine
	Wd		Wcd droger
	Loos		Loze leiding
	Data		Bedrade leiding Cat 6
	Wandlichtpunt		Wandlichtpunt - badkamer
	Wandlichtpunt - buiten		Wandlichtpunt - buiten
	Plafondlichtpunt		
	Drukknop bel		Drukknop bel
	Gong		Gong
	Roekmelder		Roekmelder
	Mv ventil - R = Retour - T = Toevoer		Mv ventil - R = Retour - T = Toevoer
	Dakdoorvoeren		Dakdoorvoeren

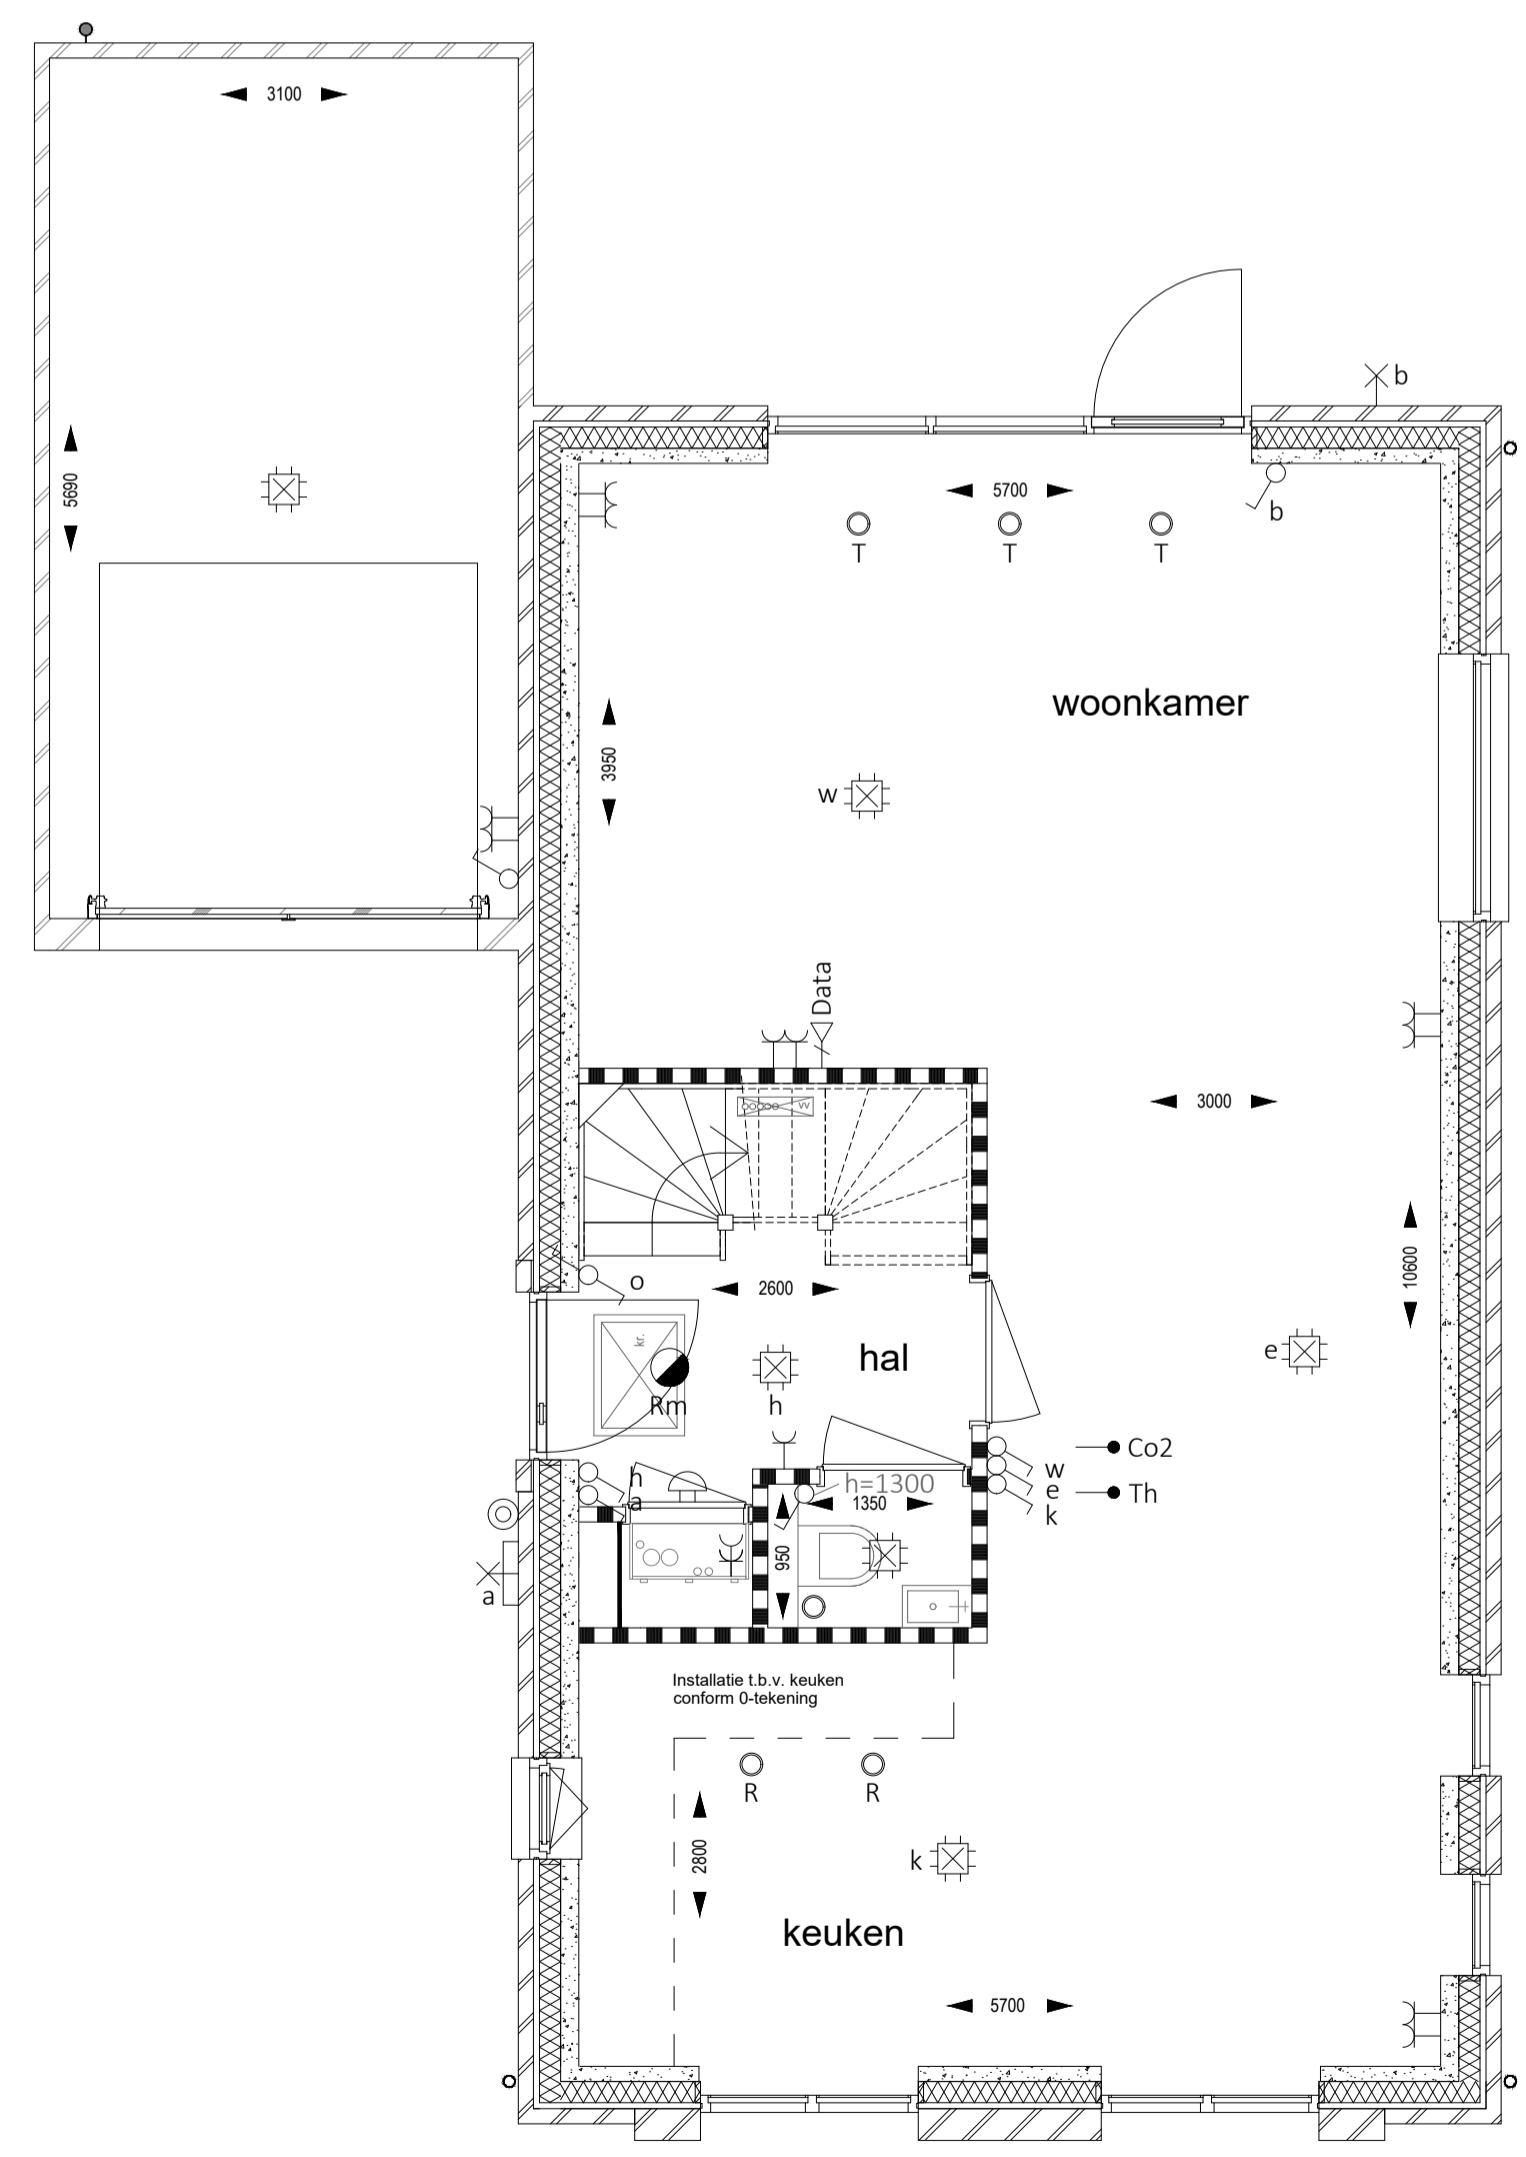

00. Begane grond
1:50

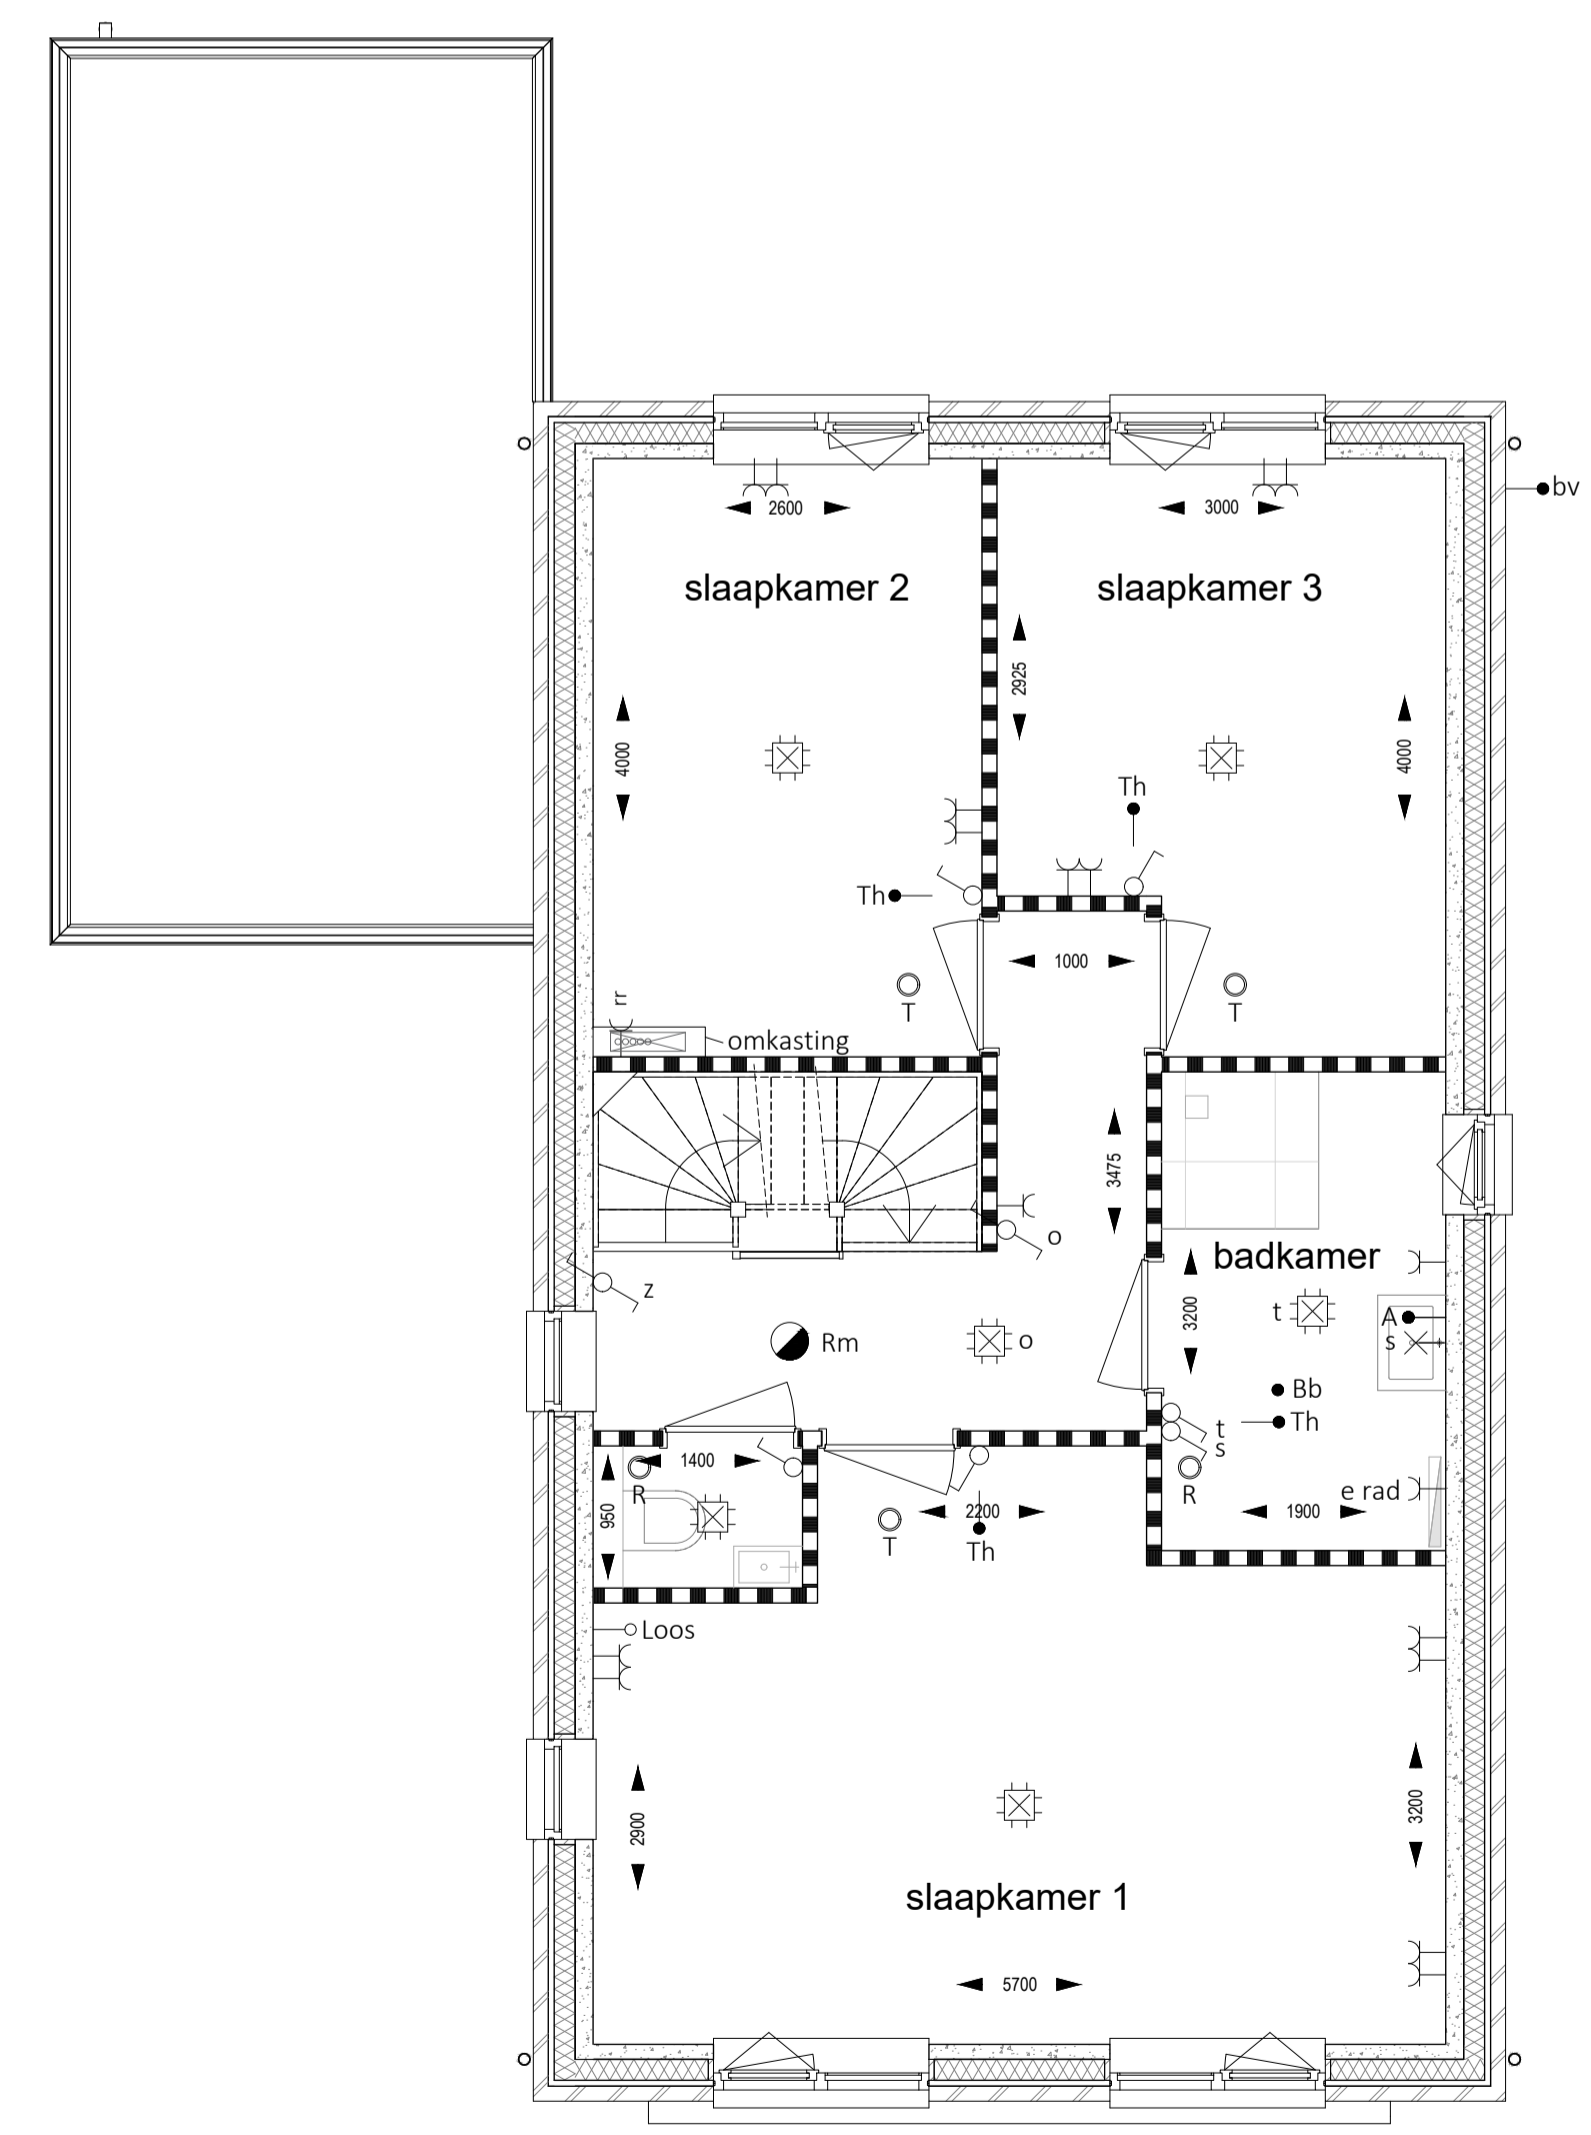

01. Eerste verdieping
1:50

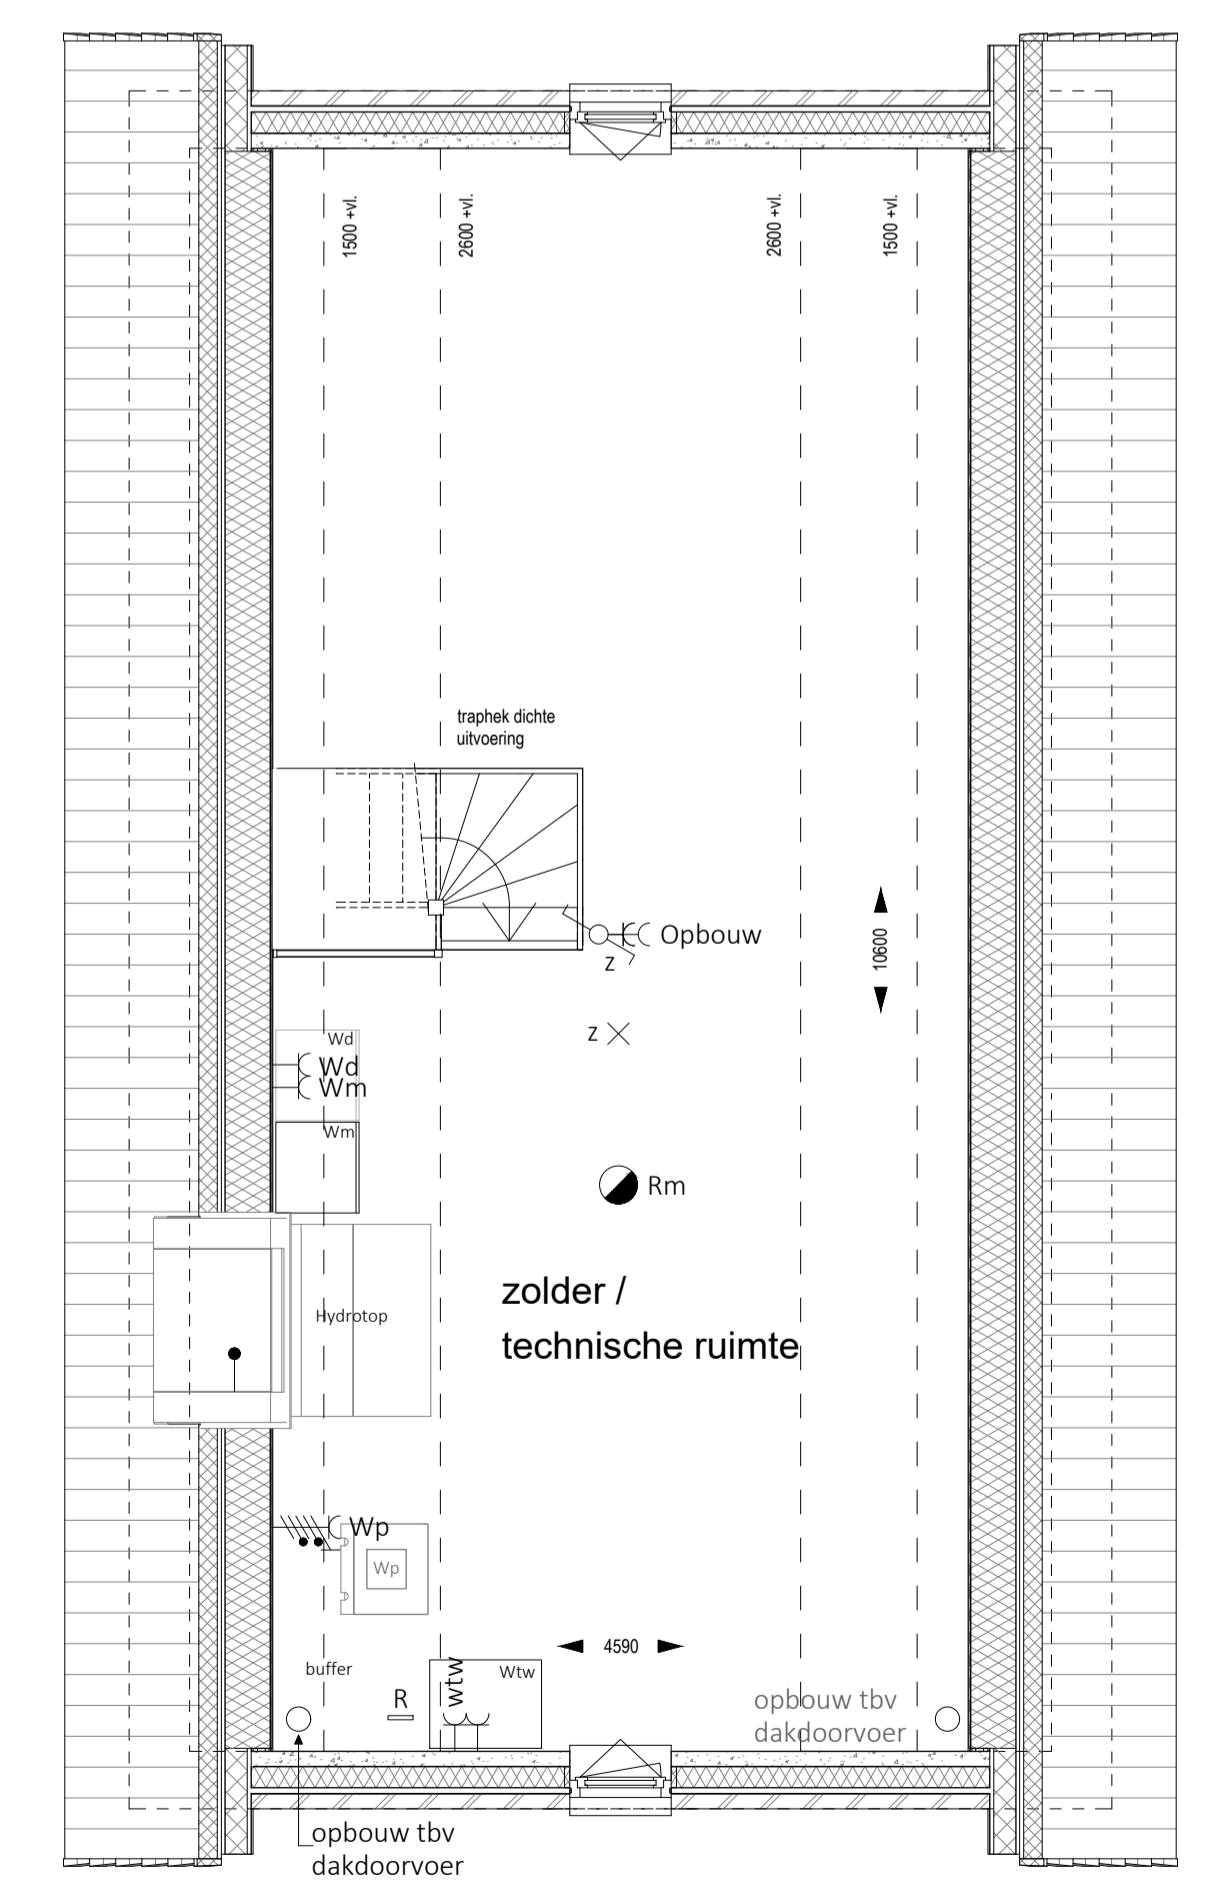

02. Tweede verdieping
1:50

Disclaimer

- Wijzigingen voorbehouden.
- De kleuren van materiaal zijn indicatief aangegeven.
- Aan de maatvoering kunnen geen rechten worden ontleend.
- Alle aangegeven maten zijn 'circa' maten, aangegeven in millimeters.
- Alle maatvoering is tot aan het CASCO, afwerkingen zijn hierin niet opgenomen.
- Getekende keukenindeling is indicatief.
- Elektra aansluitpunten, ventilatiepunten, HWA en rookmelders zijn indicatief aangegeven.
- De indeling van de technische ruimte is indicatief aangegeven. De installateur bepaalt in het werk de definitieve locatie. Het is mogelijk dat apparatuur hierdoor gaat schuiven.
- Alle belaste constructieve delen worden uitgevoerd volgens berekening en tekening constructeur.
- De gevolgen van opleukeuzes zullen ten allen tijden per kavel getoetst moeten worden aan de BENG eisen. Dit kan tot gevolg hebben dat er extra maatregelen genomen moeten worden zoals bijvoorbeeld zonwering in de vorm van screens, extra zonnepanelen etc.
- In het uiterste geval is de (combinatie) van sommige opties niet mogelijk.
- Kosten voor extra maatregelen zijn niet opgenomen in de optieprijzen.



<p>Bouwproject: De Molenhof Heeten</p> <p>Aannemer: Haase Bouw B.V.</p> <p>Opdrachtgever: Junco B.V.</p>	<p>Omschrijving: Bouwnummer 03 Type Krullier</p> <p>Projectnummer: 24-0001</p> <p>Formaat: A1</p>	<p>Datum: 17-06-2026</p> <p>Wijzigingsdatum: -</p> <p>Tekeningnummer: MO-VK-03</p>
---	--	---