




Renvooi: Bouwkundig		Renvooi: Elektra	
	Beton		Enkelpolige schakelaar h=1050
	Gasbeton		Wisselschakelaar h=1050
	Metselwerk		Enkele wcd met ra h=1050
	Isolatie		Dubbele wcd met ra h=300
			Dubbele wcd met ra (opbouw) h=1650
			Wcd perilex warmtepomp h=1750
			Thermostaat h=1500
			Co2 sensor h=1500
			Badkamerbediening ventilatie los gelev.
			Wcd Verdelersymbol h=600
			Wcd Ventilatie systeem h=600
			Wcd Elektrische radiator h=300
			Bedrade leiding h=600
			Wcd wasmachine h=1000
			Wcd droger h=1000
			Loze leiding h=300
			Bedrade leiding Cat 6 h=300
			Wandlichtpunt h=2000
			Wandlichtpunt - badkamer h=1800
			Wandlichtpunt - buiten h=2450
			Plafondlichtpunt
			Drukknop bel h=1150
			Gong h=1500
			Rookmelder h=2400
			Mv ventiel - R = Retour - T = Toevoer
			Dakdoorvoeren

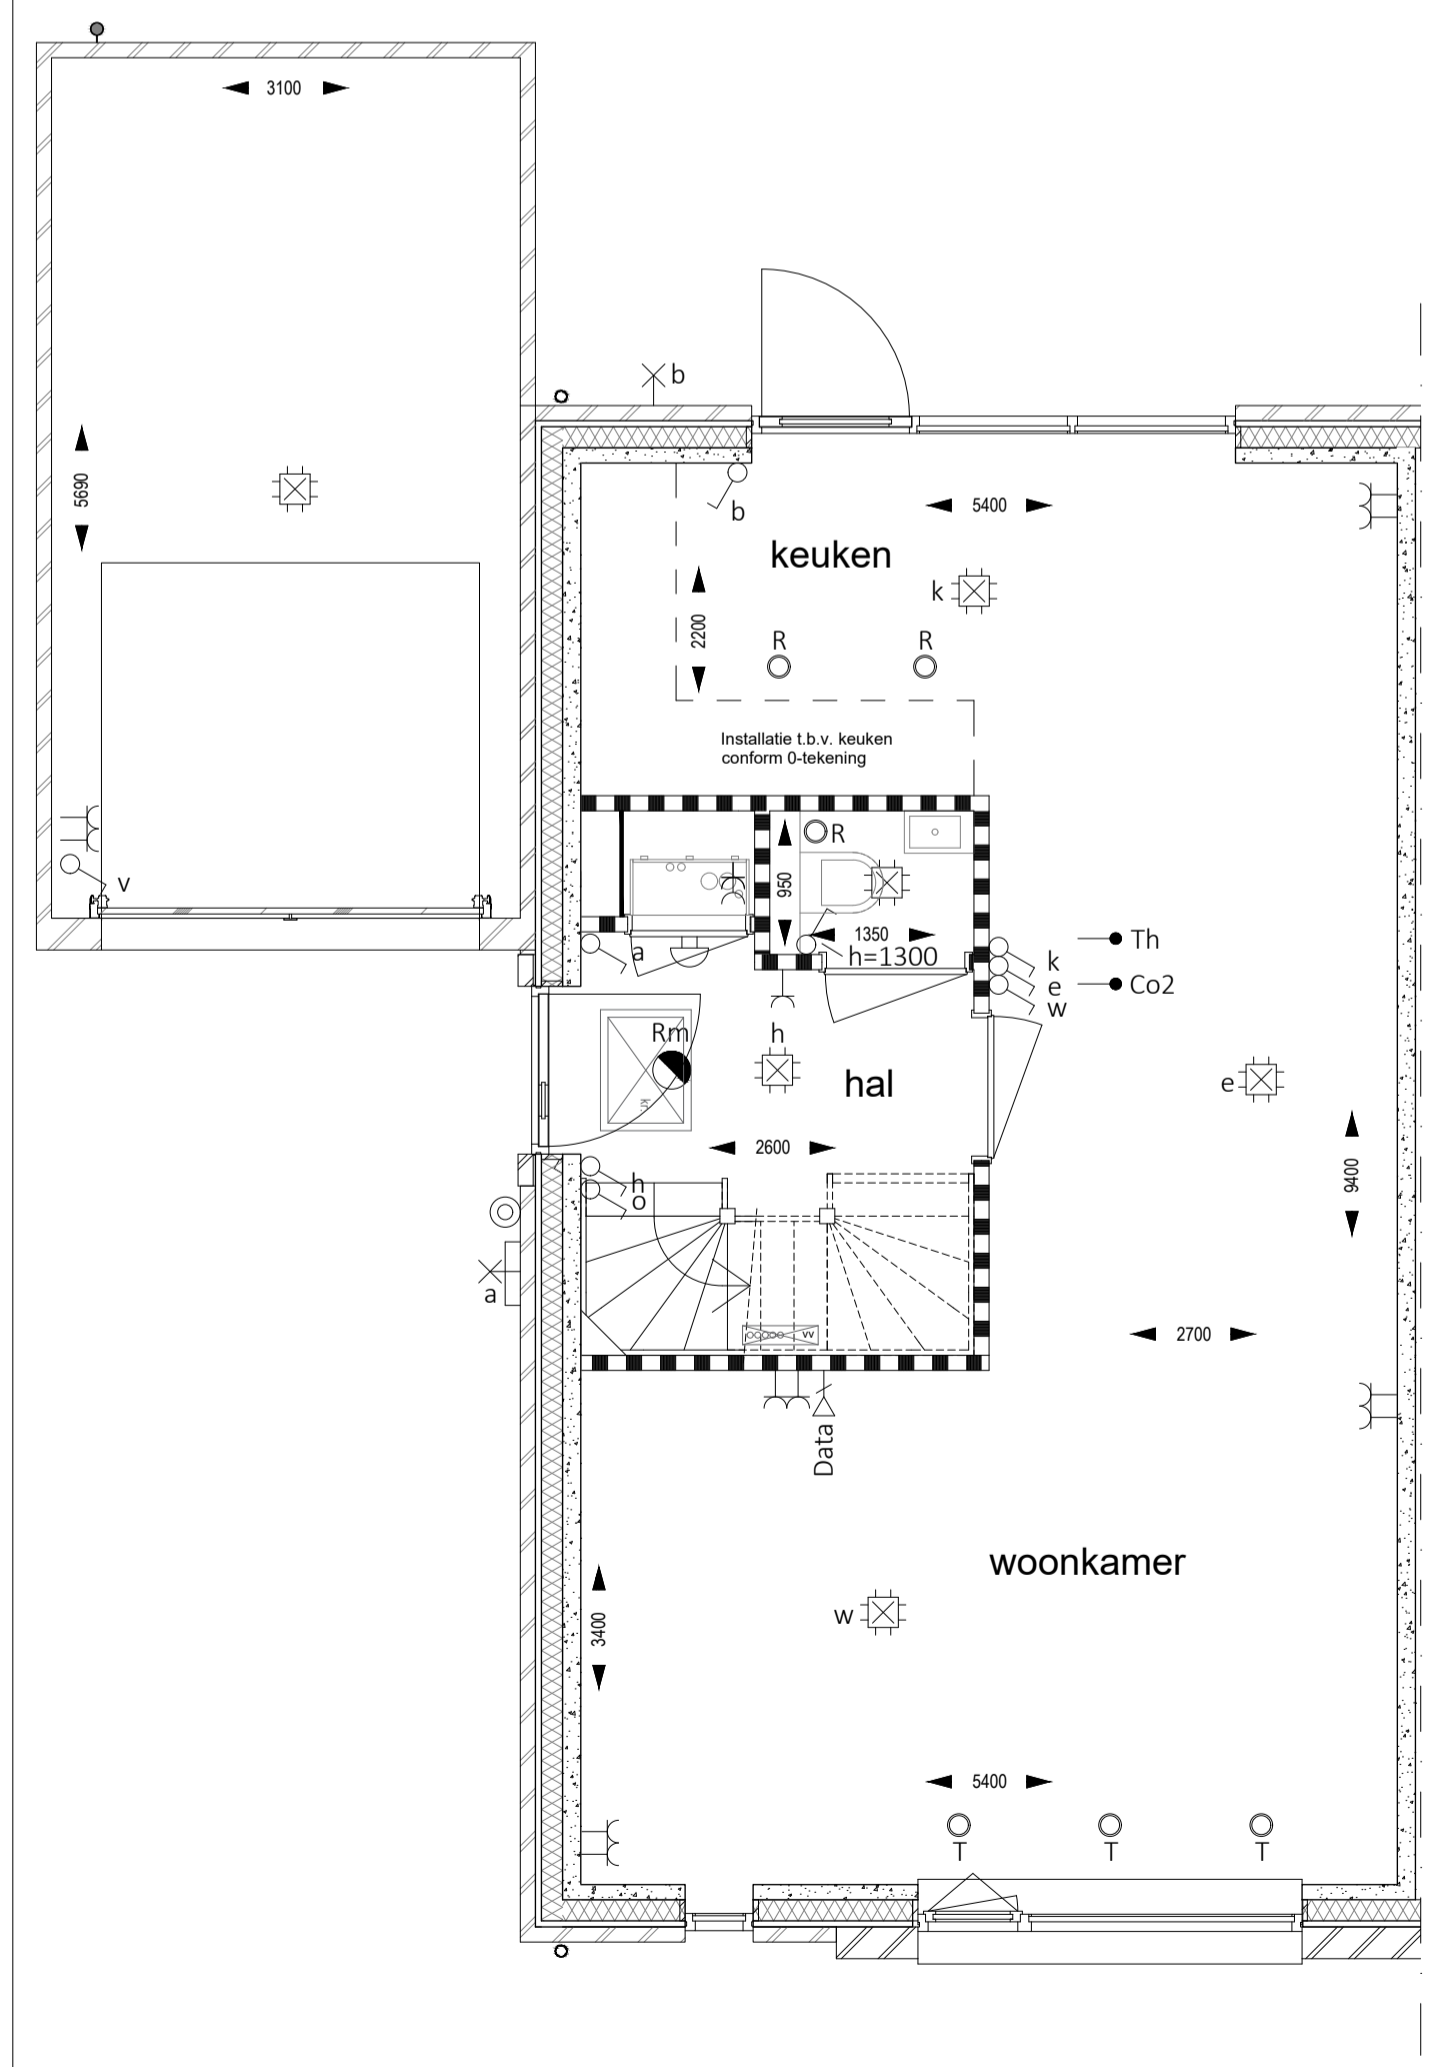

00. Begane grond
1:50

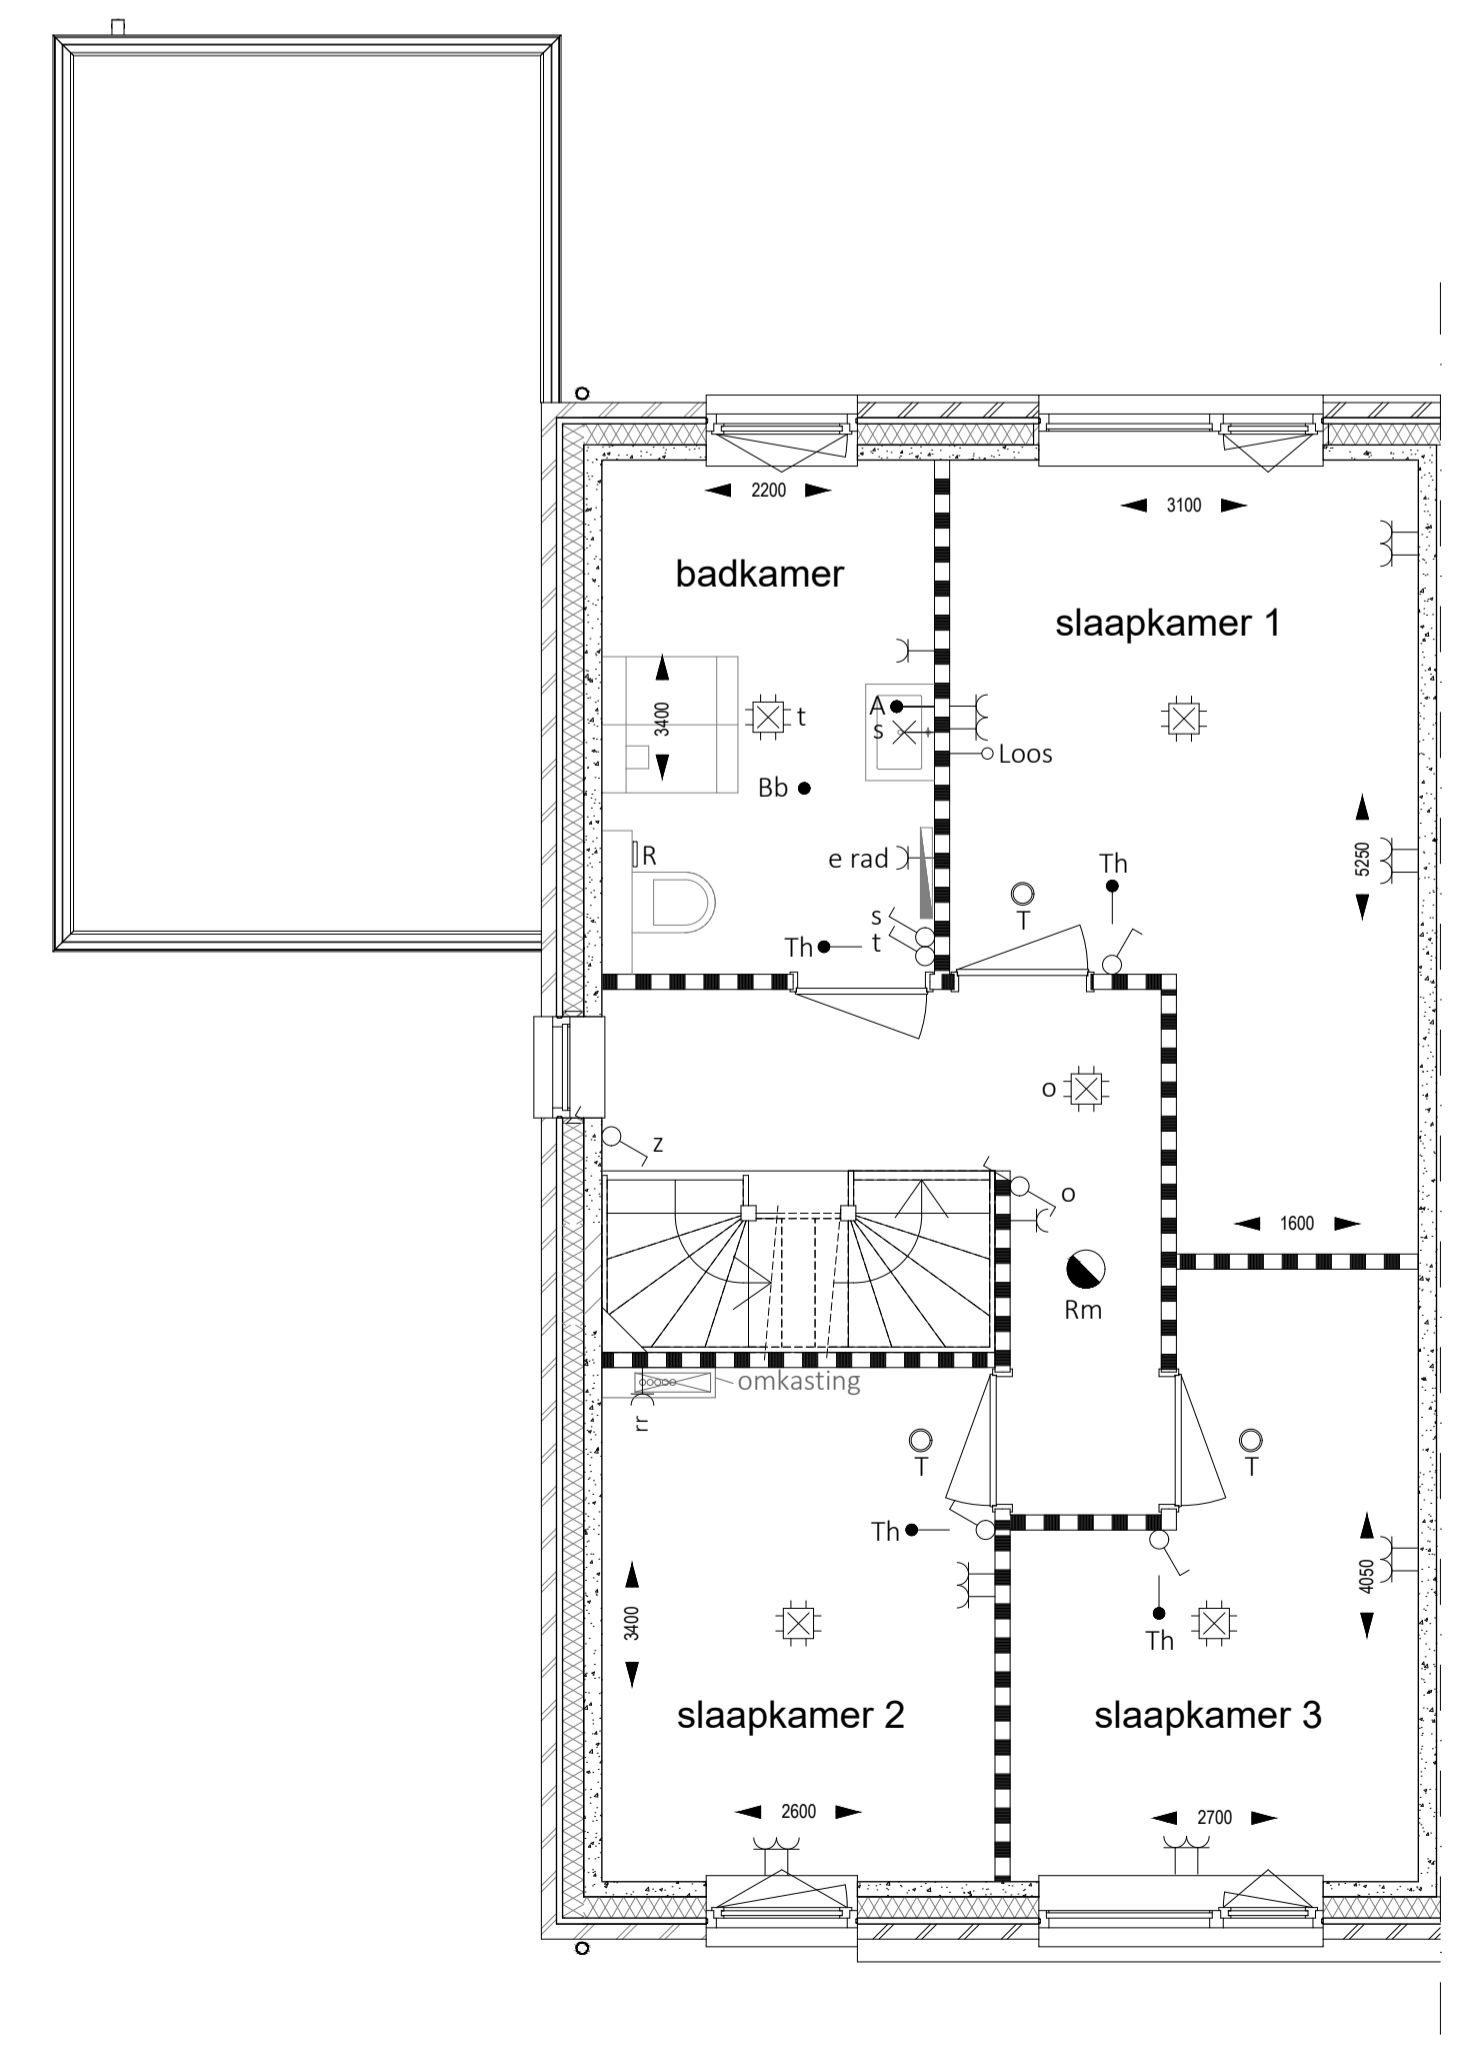

01. Eerste verdieping
1:50

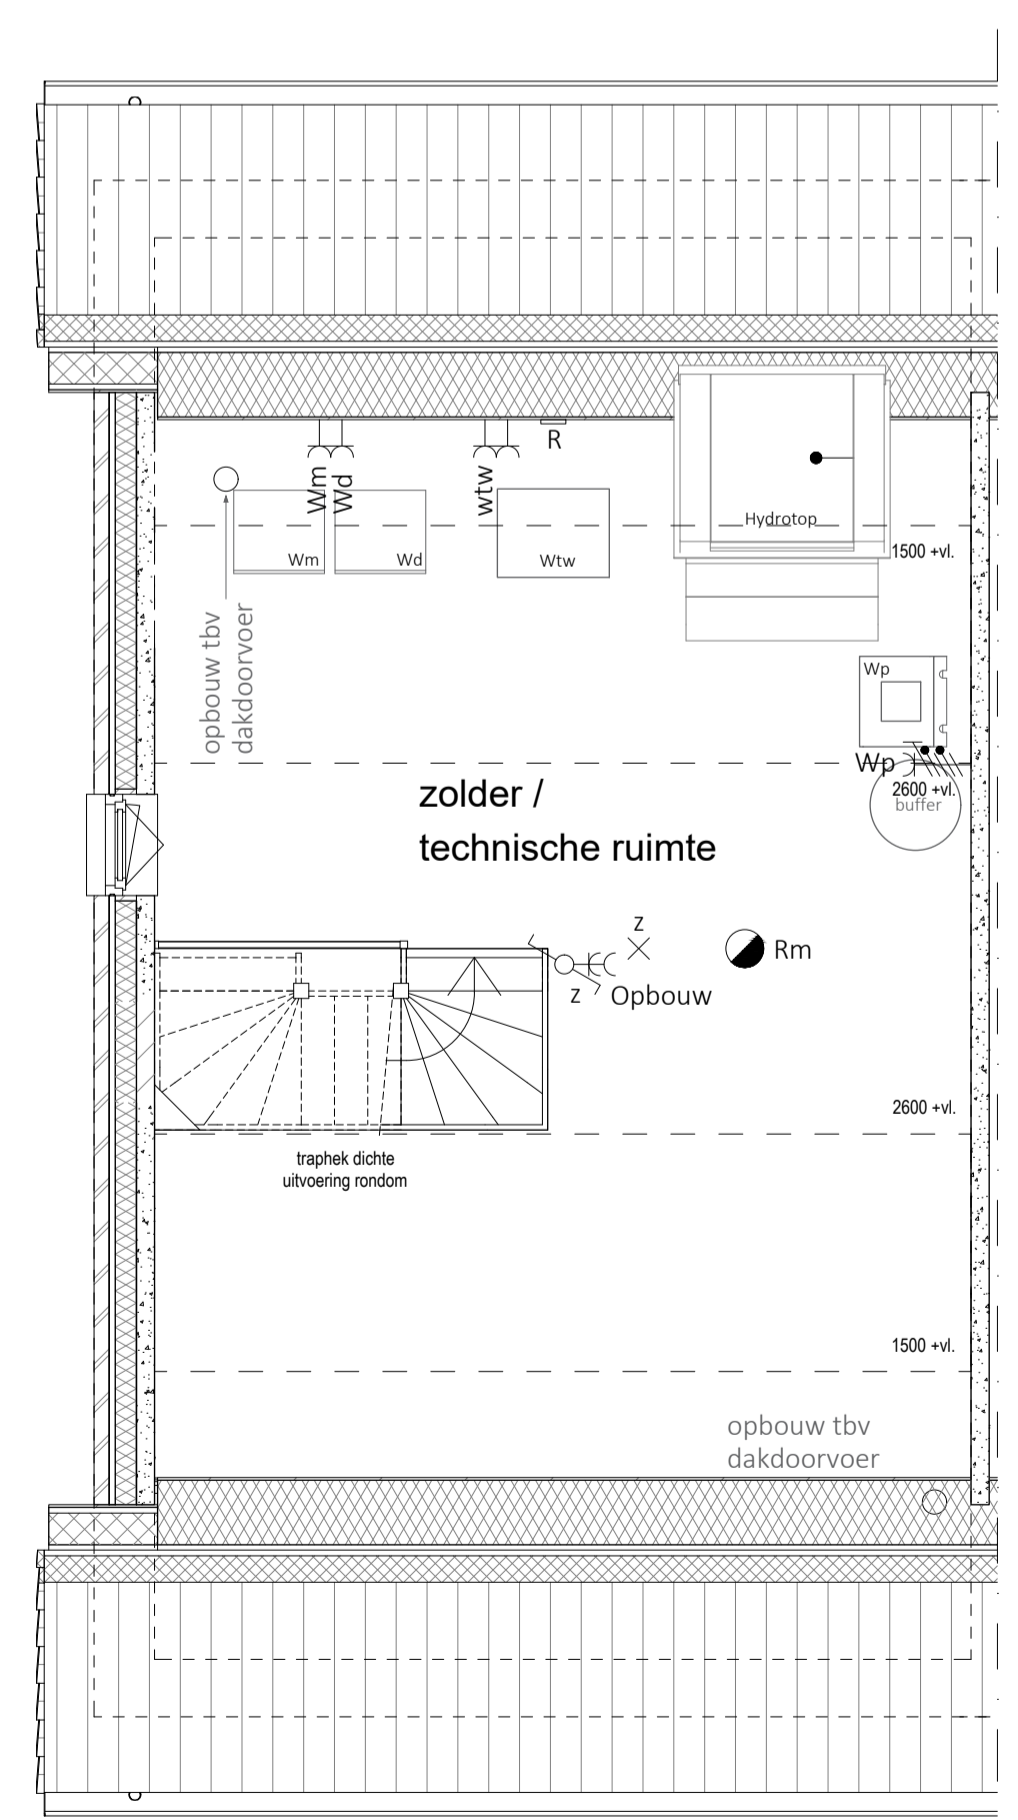

02. Tweede verdieping
1:50

Disclaimer

- Wijzigingen voorbehouden.
- De kleuren van materiaal zijn indicatief aangegeven.
- Aan de maatvoering kunnen geen rechten worden ontleend.
- Alle aangegeven maten zijn 'circa' maten, aangegeven in millimeters.
- Alle maatvoering is tot aan het CASCO, afwerkingen zijn hierin niet opgenomen.
- Getekende keukenindeling is indicatief.
- Elektra aansluitpunten, ventilatiepunten, HWA en rookmelders zijn indicatief aangegeven.
- De indeling van de technische ruimte is indicatief aangegeven. De installateur bepaalt in het werk de definitieve locatie.
- Het is mogelijk dat apparatuur hierdoor gaat schuiven.
- Alle belaste constructieve delen worden uitgevoerd volgens berekening en tekening constructeur.
- De gevolgen van optiekouzes zullen ten allen tijden per kavel getoetst moeten worden aan de BENG eisen.
- Dit kan tot gevolg hebben dat er extra maatregelen genomen moeten worden zoals bijvoorbeeld zonwering in de vorm van screens, extra zonnepanelen etc.
- In het uiterste geval is de (combinatie) van sommige opties niet mogelijk.
- Kosten voor extra maatregelen zijn niet opgenomen in de optieprijs.



Bouwproject:
De Molenhof Heeten

Aannemer:
Haase Bouw B.V.

Opdrachtgever:
Junco B.V.

Omschrijving:
Bouwnummer 27
Type Roede

Projectnummer:
24-0001

Formaat:
A1

Datum:
17-06-2026

Wijzigingsdatum:
-

Tekeningnummer:
MO-VK-27