



VK_E - begane grond opties

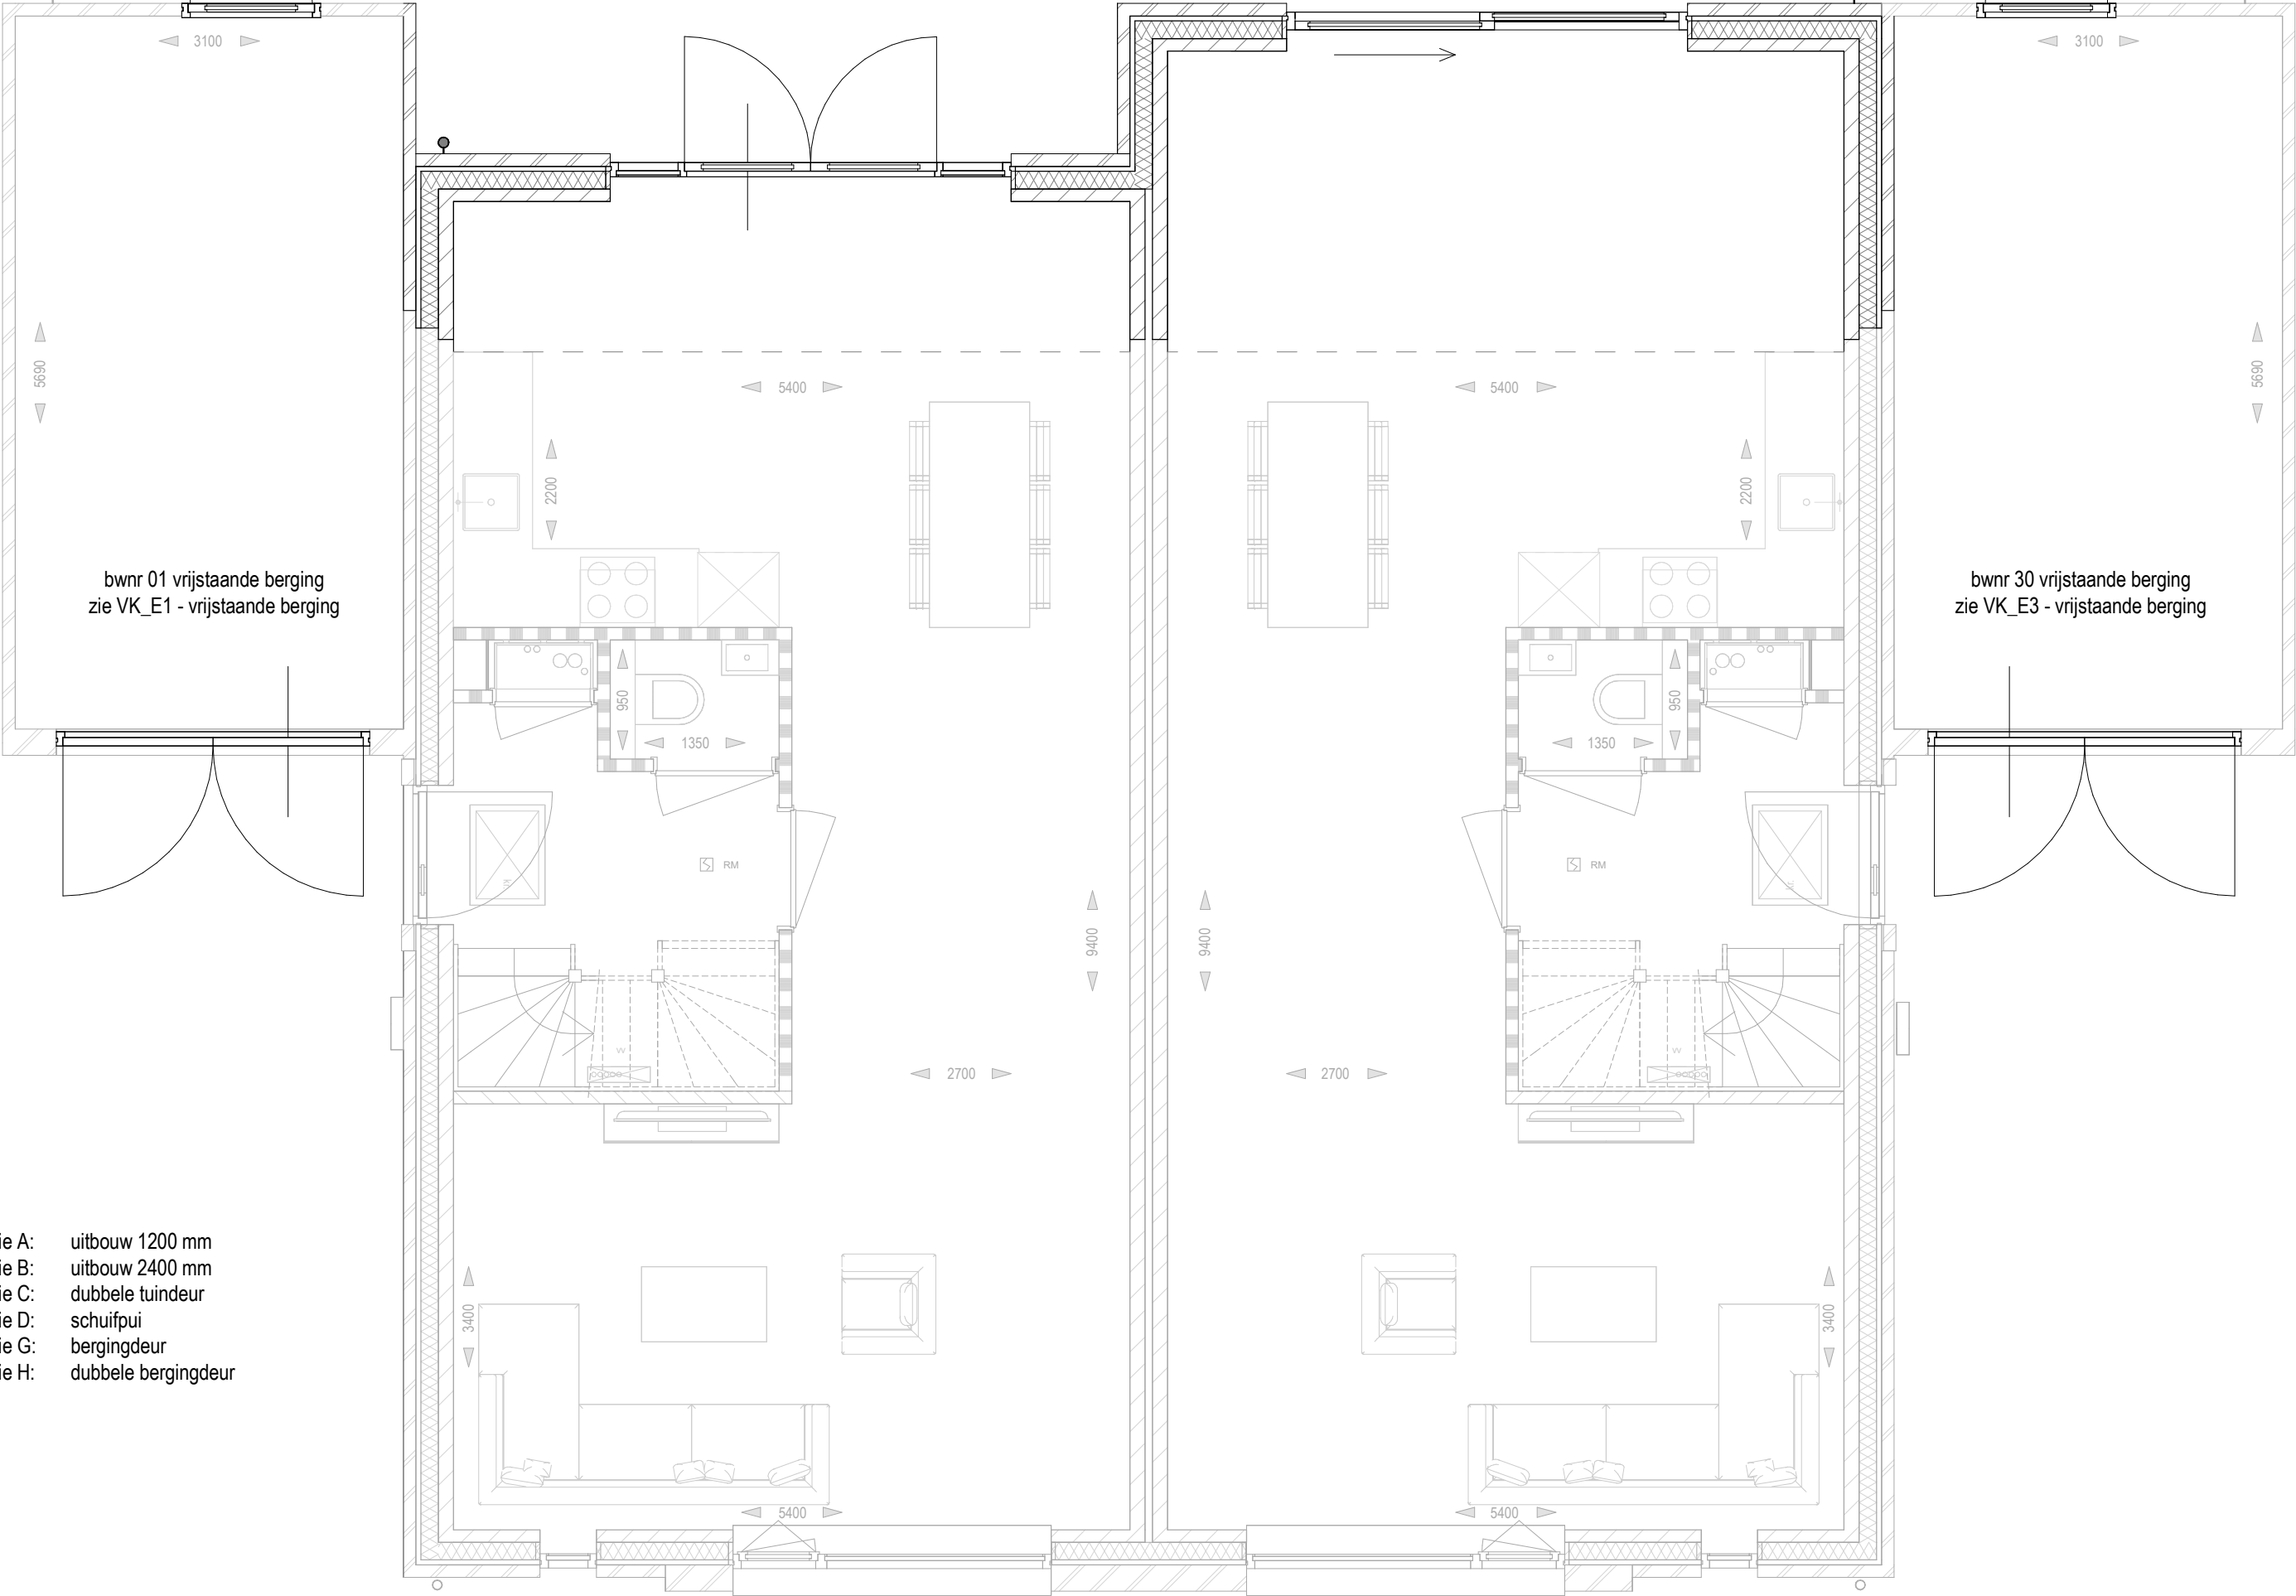


- Ruwbouwoptie A: uitbouw 1200 mm
- Ruwbouwoptie B: uitbouw 2400 mm
- Ruwbouwoptie C: dubbele tuindeur
- Ruwbouwoptie D: schuifpui
- Ruwbouwoptie G: bergingdeur
- Ruwbouwoptie H: dubbele bergingdeur

VK_E - verdieping opties

Geen opties

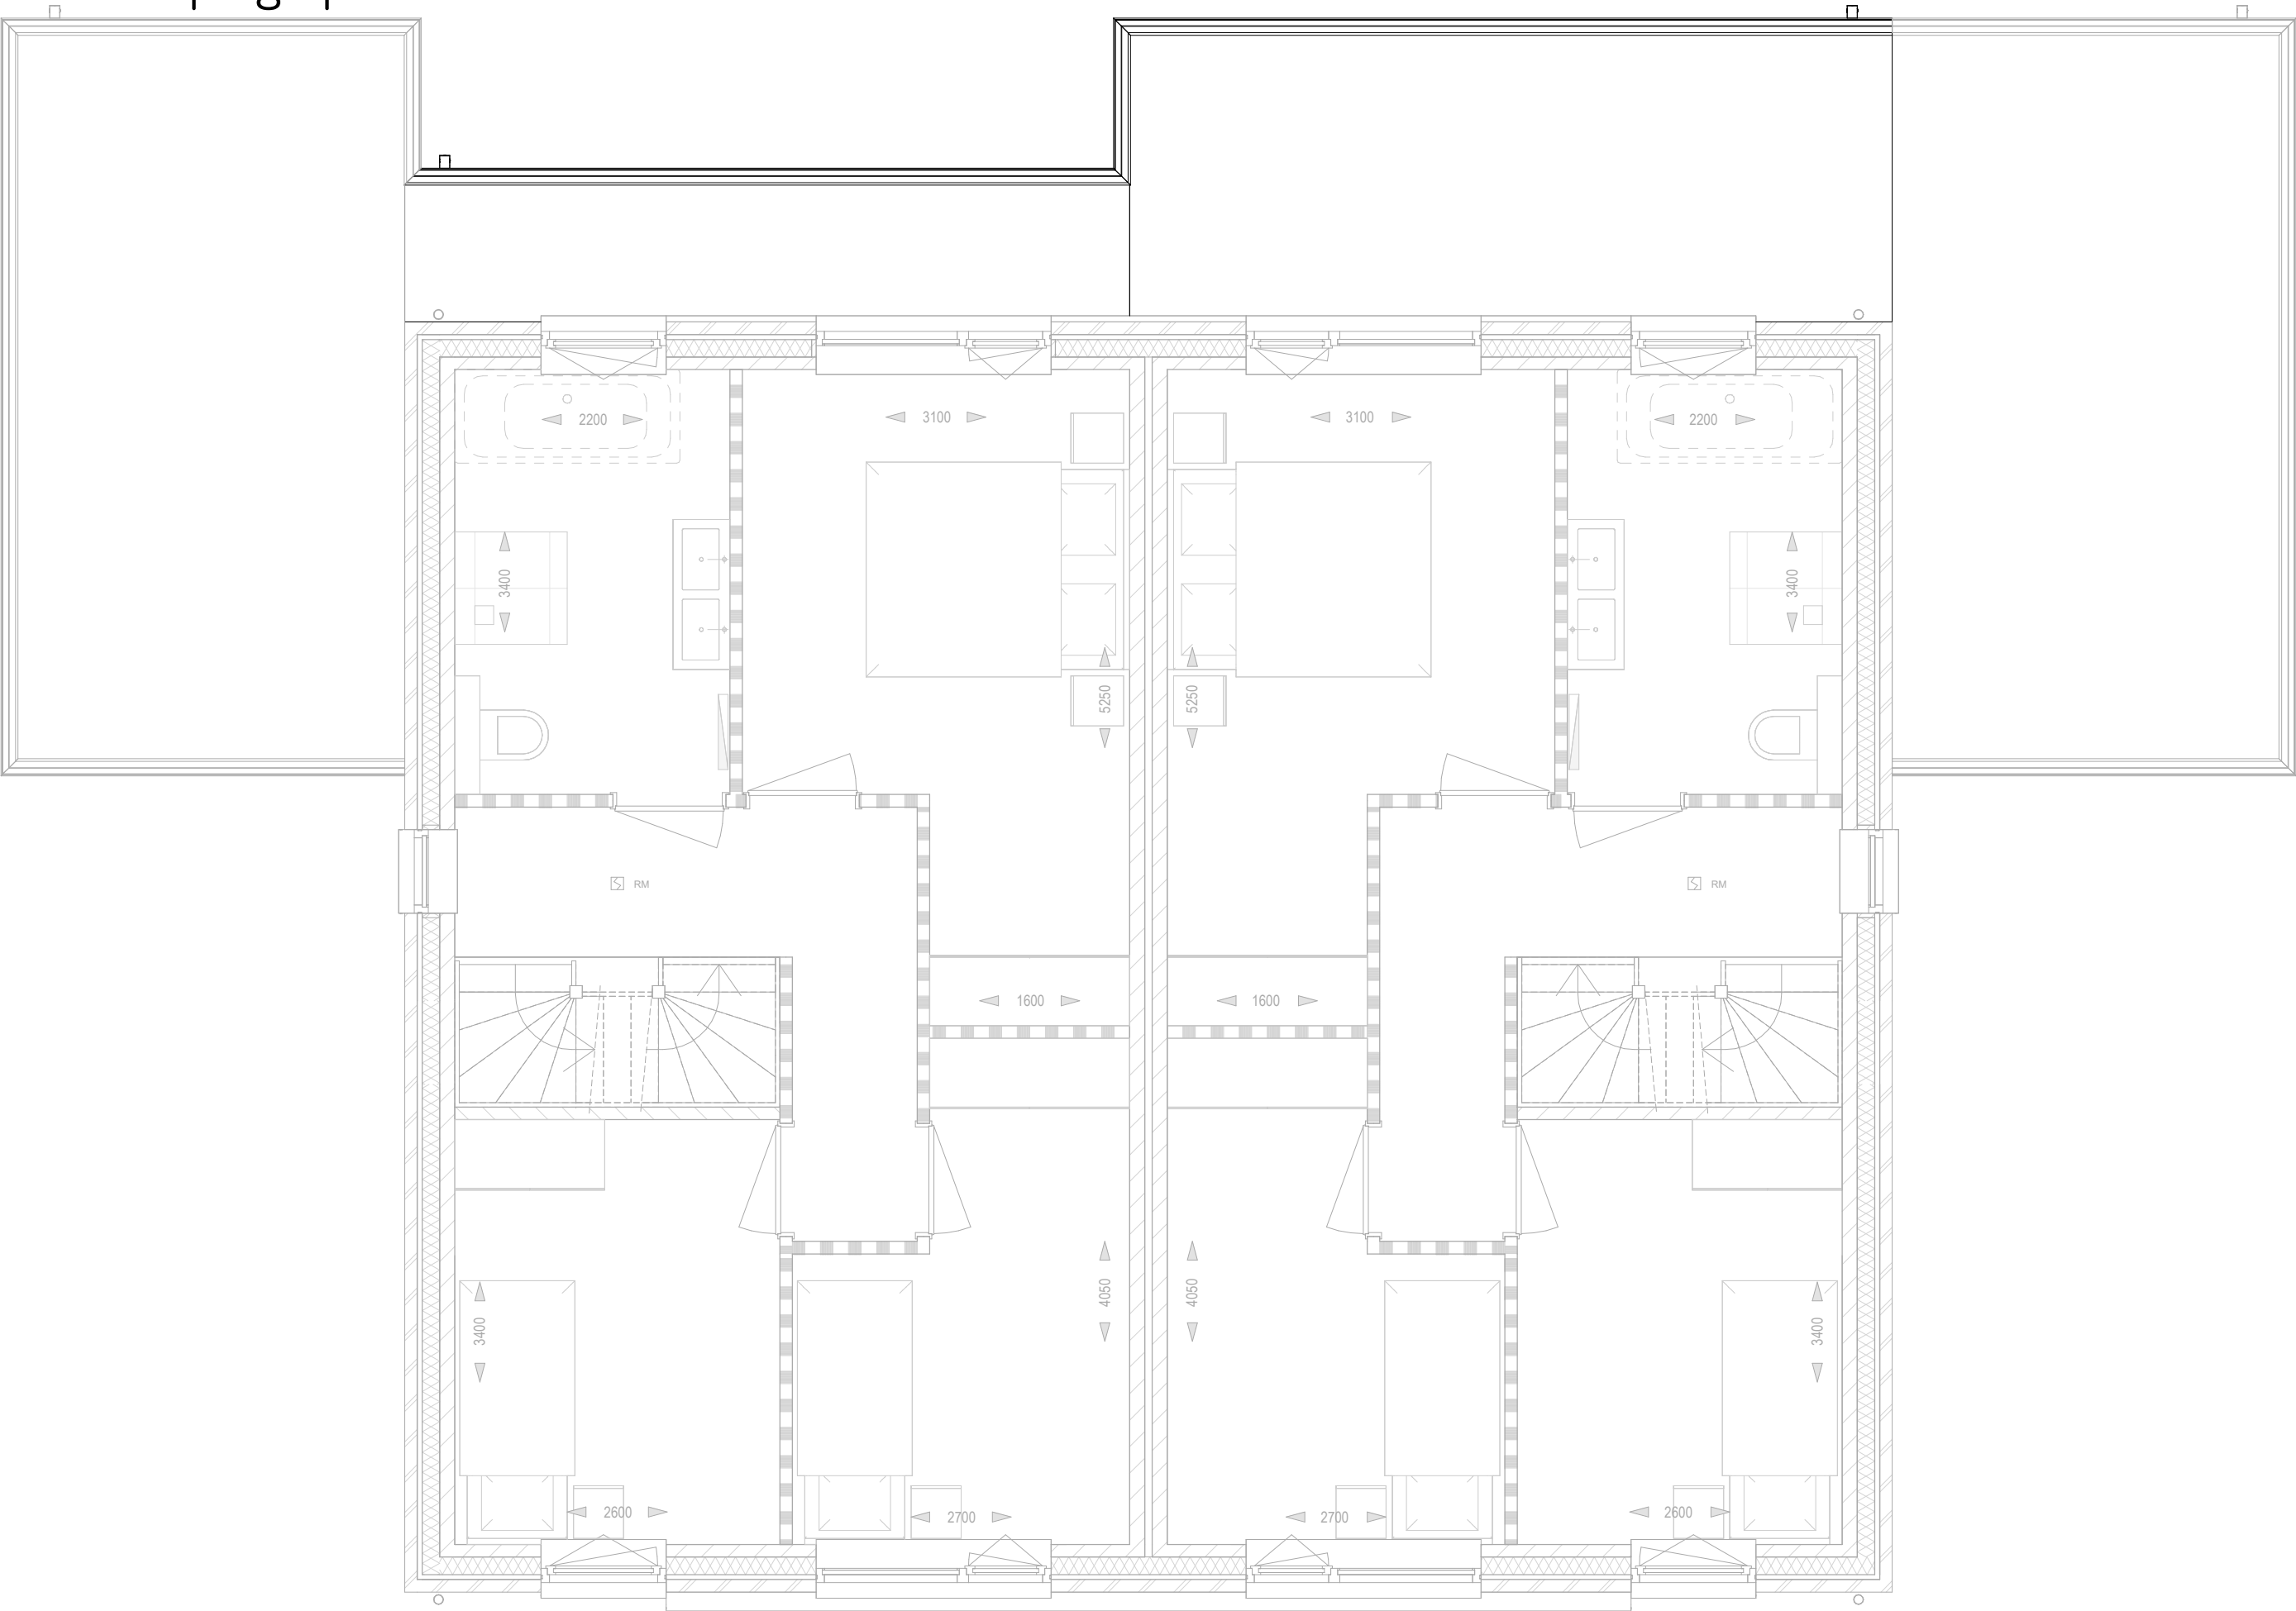

VK_E - zolder opties

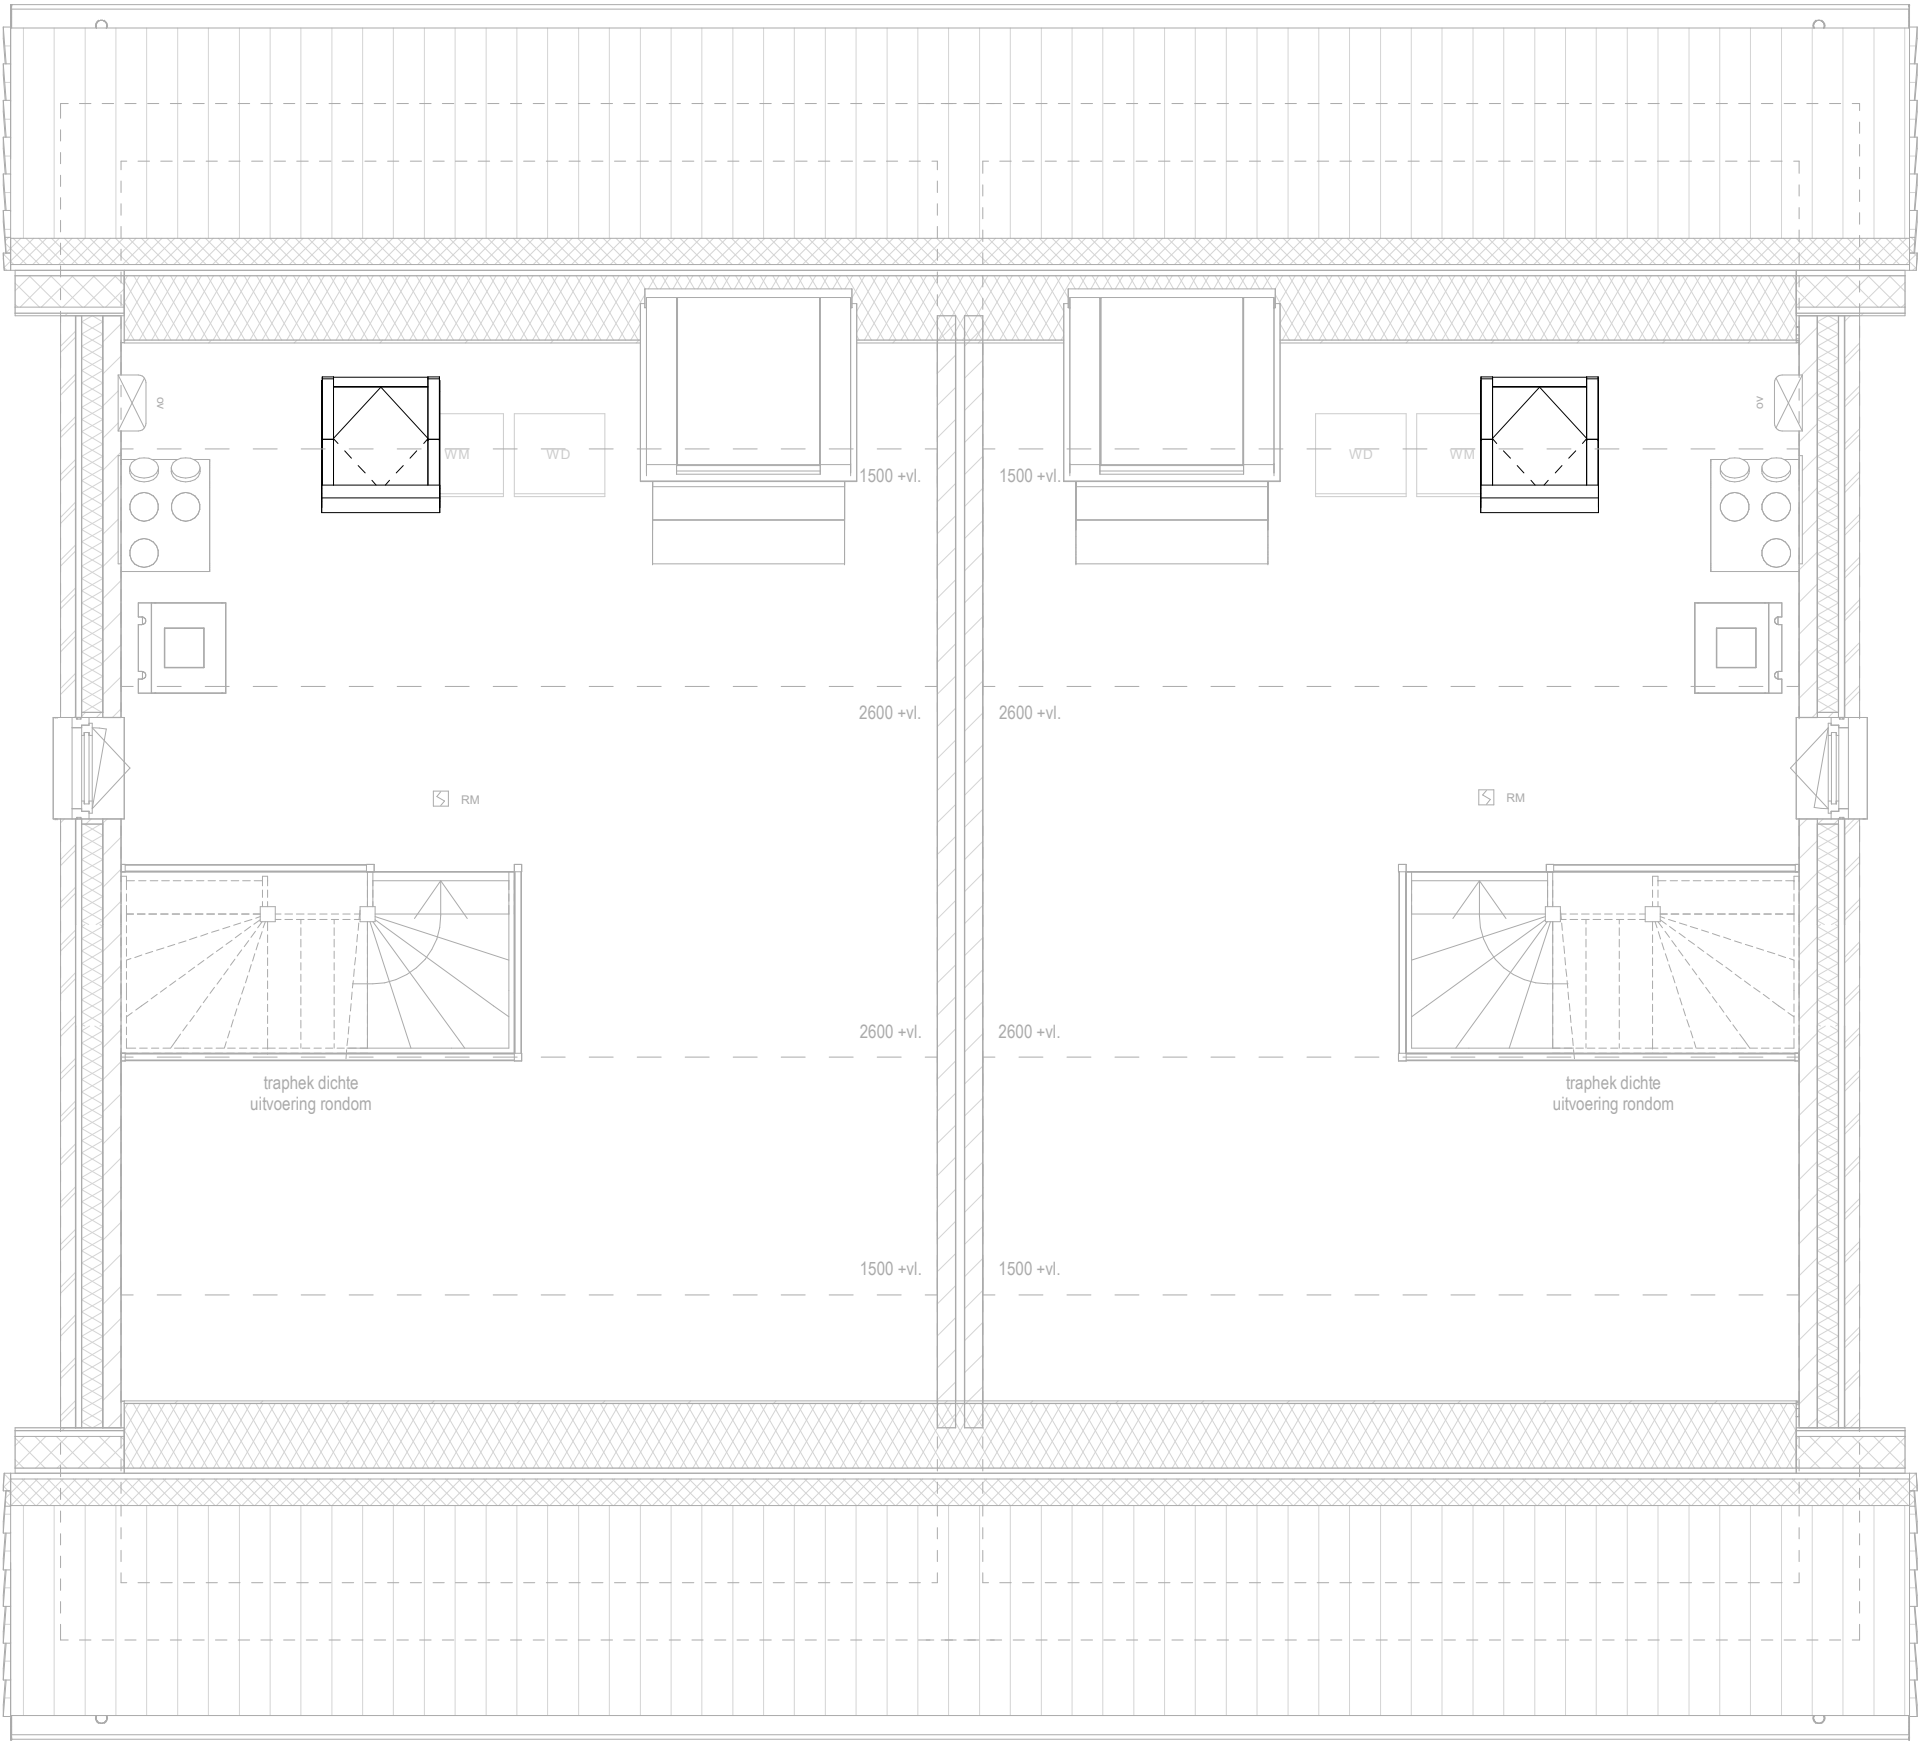

Ruwbouwoptie E: dakraam (MK04)

VK_E - gevels opties

kleur baksteen rood / grijs afhankelijk van woningblok (E1, E2, E3)

- Ruwbouwoptie A: uitbouw 1200 mm
- Ruwbouwoptie B: uitbouw 2400 mm
- Ruwbouwoptie C: dubbele tuindeur
- Ruwbouwoptie D: schuifpui
- Ruwbouwoptie E: dakraam (MK04)
- Ruwbouwoptie G: bergingdeur
- Ruwbouwoptie H: dubbele garagedeur

positie & aantal PV-panelen volgens BENG



Vorgevel

positie & aantal PV-panelen volgens BENG




Achtergevel


VK_E - gevels opties

kleur baksteen rood / grijs afhankelijk van woningblok (E1, E2, E3)

- Ruwbouwoptie A: uitbouw 1200 mm
- Ruwbouwoptie B: uitbouw 2400 mm
- Ruwbouwoptie C: dubbele tuindeur
- Ruwbouwoptie D: schuifpui
- Ruwbouwoptie E: dakraam (MK04)
- Ruwbouwoptie G: bergingdeur
- Ruwbouwoptie H: dubbele bergingdeur

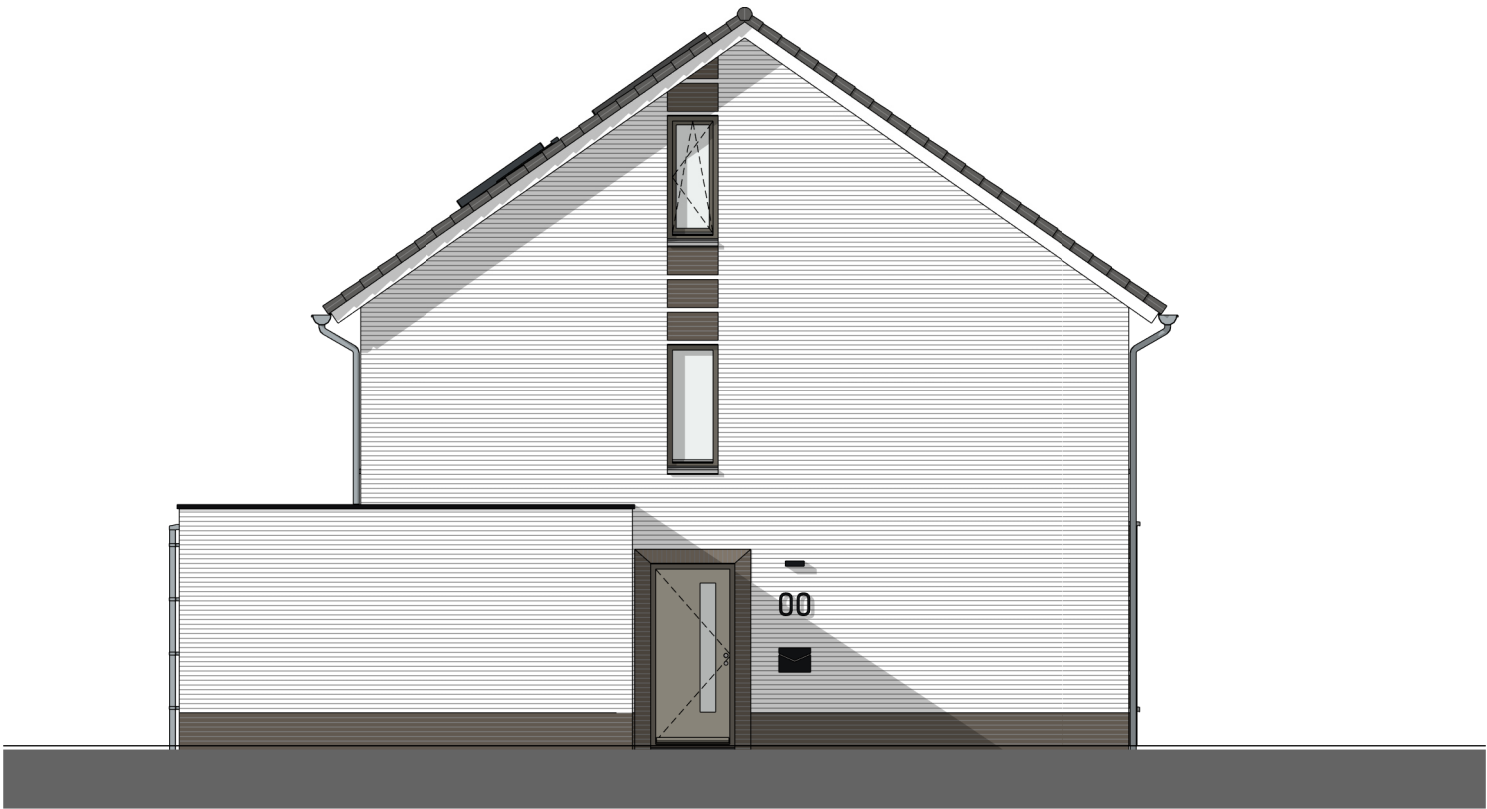

Linker gevel

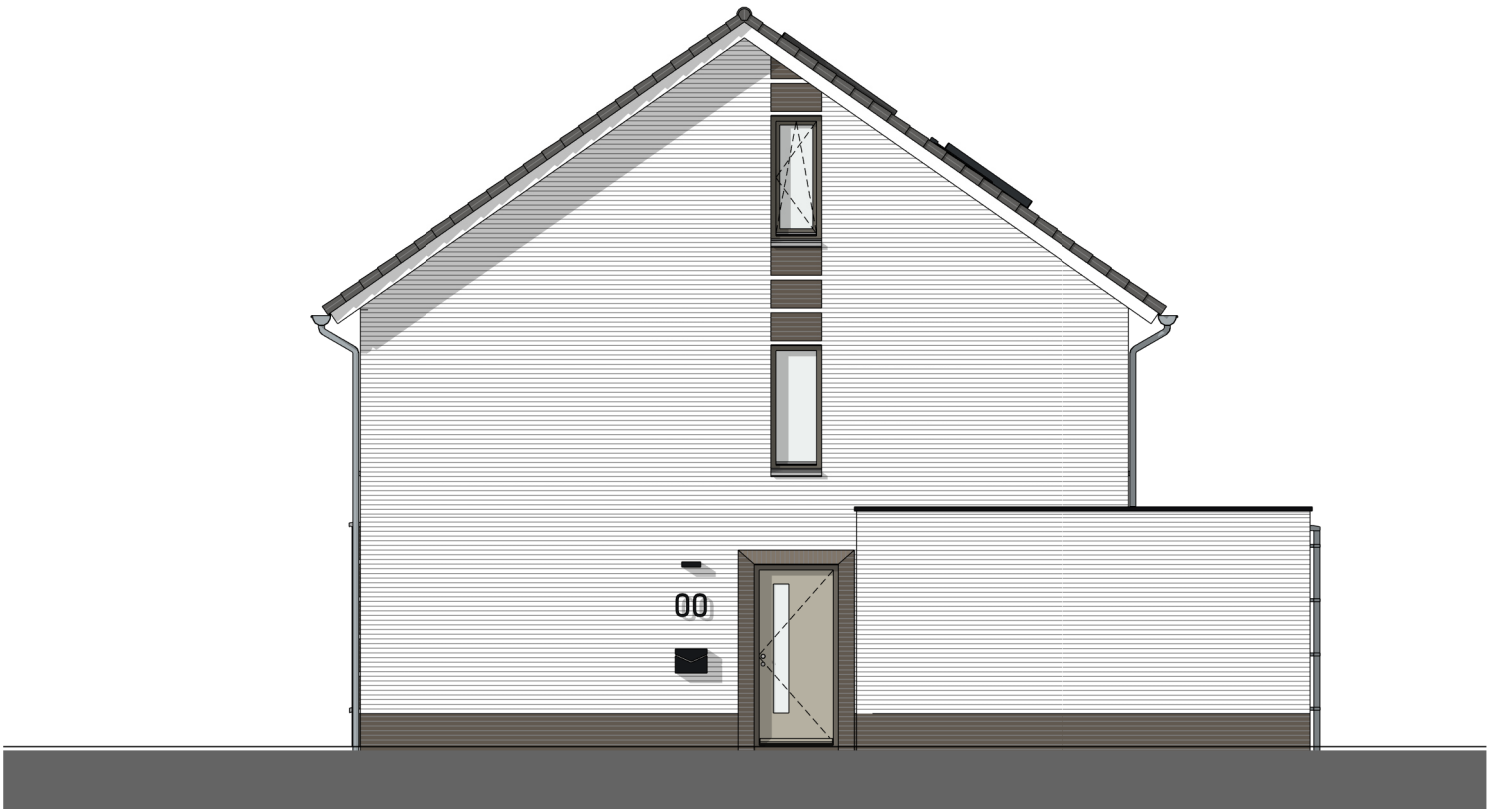

Rechter gevel